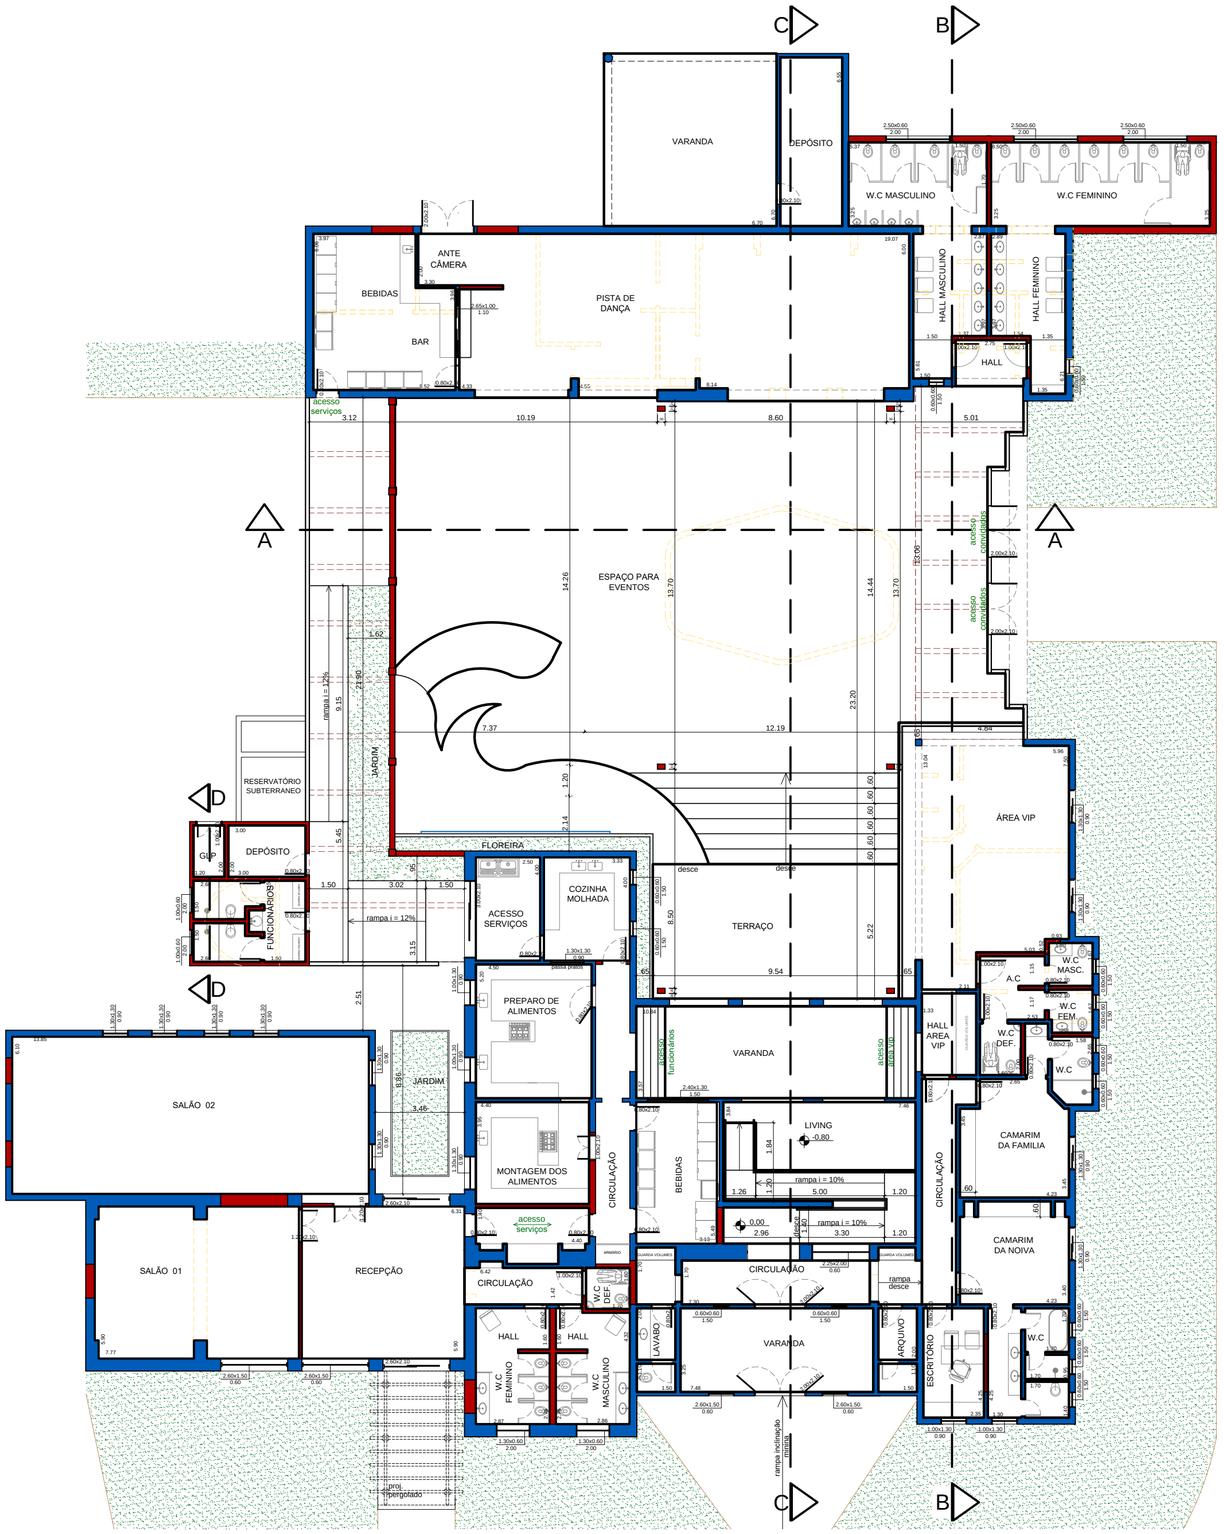

PLANTA
sem escala

TÍTULO: PROJETO DE ADEQUAÇÃO DE UMA RESIDÊNCIA PARA SALÃO DE EVENTOS SUBMETIDO A LEI 4591 -16/12/64

PROP.: DANILO BENEDINI

PRANCHA 02/03

PROJETO: ARQUITETURA COMPLETA

LOCAL: AVENIDA DR. ARMANDO DE SALES OLIVEIRA, S/Nº BAIRRO "PARQUE UNIVERSITÁRIO" FRANCA - SP

LOCALIZAÇÃO - sem escala

DESENHO:

ESCALA: 1:100 | DATA: JUNHO/2014

RRT PROJETO: XX.XXX.XX

RRT DIR. TÉCNICO : XX.XXX.XX

Nº DO IMÓVEL:

Nº CADASTRO PM
XXXXXXXX

ÁREA	M²
TERRENO:	13.288,00
EXISTENTE:	761,40
Á DEMOLIR (área externa)	8,76
EXISTENTE Á PERMANECER:	752,64
Á AMPLIAR:	
SANITÁRIOS	77,64
SALÃO DE EVENTOS	460,66
CIRCULAÇÃO SERVIÇO COBERTA	80,15
TOTAL Á AMPLIAR	618,45
LEGENDA	
EXISTENTE	752,64
Á AMPLIAR ou REGULARIZAR	618,45
DEMOLIR	8,76
TOTAL	1.379,85

"Declaro que a aprovação deste projeto não implica no reconhecimento por parte da PREFEITURA do direito de propriedade do terreno, e também, para fins de direito, ter ciência de que todo resíduo sólido da construção civil deverá ser encaminhado ao aterro municipal localizado à Rua Zeferino José dos Prazeres, Nº 850 - Jardim Aeroporto I, conforme determina as resoluções CONAMA 307/02 e SMA 41/02".

PROPRIETÁRIOS	XXXXXX
	XXXXXX
PROJETO ARQUITETO E URBANISTA CAU/BR: A 25793-1	CIBELLE COSTA BARBOSA
DIR. TÉCNICA ARQUITETO E URBANISTA CAU/BR: A 25793-1	CIBELLE COSTA BARBOSA